


Tolérances générales : ± 0.3
sauf spécifiées

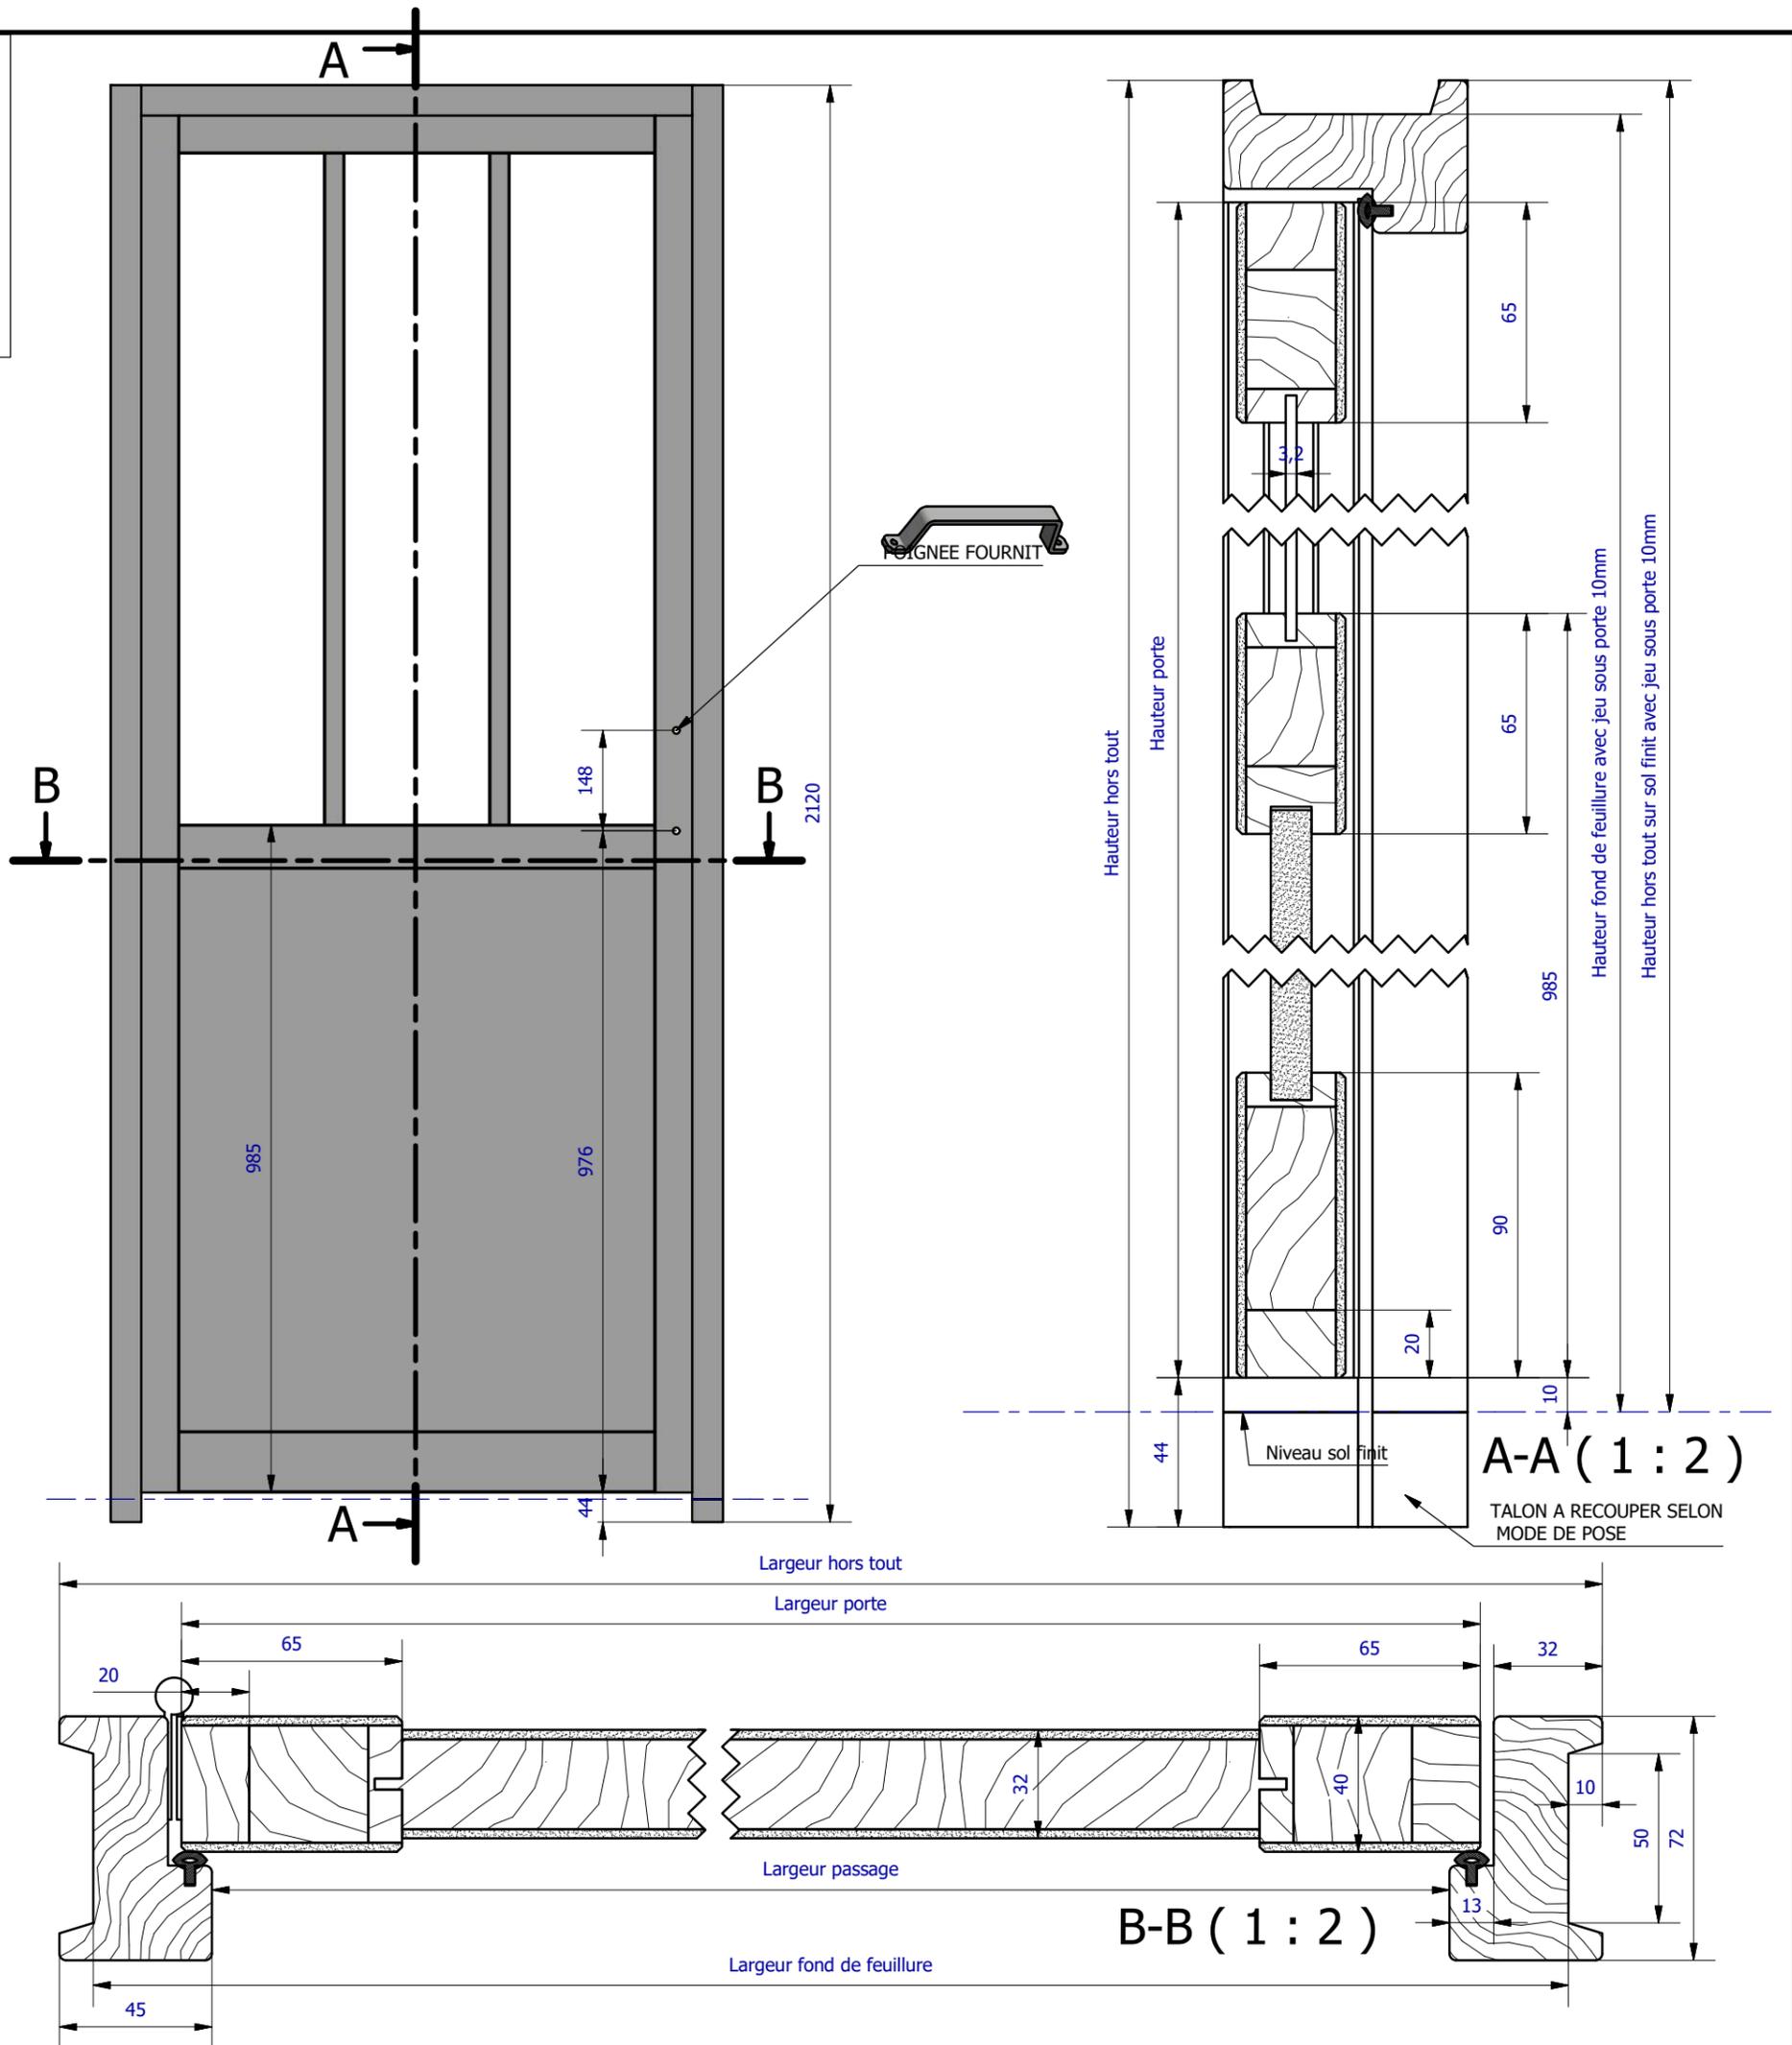

VANTAIL laqué noir ou blanc		Hauteur commercial	Hauteur porte	Hauteur passage	Hauteur hors-tout pied compris	Hauteur h-tout sur sol finit avec jeu sous porte 10mm	Hauteur fond feuillure avec jeu sous porte 10mm
Montants et traverses	Ame bois résineux recouverte de 2 faces MDF (ép. 2,75 mm)	2040	2040	2031	2120	2086	2076
Panneau bas	MDF (ép. 12 mm)						
Verre	Trempe (ép. 3,2 mm)						
Petits montants verticaux	Pin (ép. 16 mm)	730	730	712	802		782
Quincaillerie	Serrure olive, 3 paumelles non réglables	830	830	812	902		882
	Poignées fournies avec le BP (à poser)	930	930	912	1002		982
HUISSERIE laqué noir ou blanc							
Montants et traverse	Ame bois résineux recouverte de 2 faces MDF (ép. 2,75 mm)						

Date	Ind	Dessiné par	Nature de la modification	G=A A		Type	Gamme	Diffusion
05-06-18	A	TCL	Modification intitulé des libellés, suppr- colonne largeur tableau	Dessiné: T.CLAVEAU		DESIGNATION: BLOC PORTE J +F 5@ GAMME 5H9@9F		
				Date: 05/03/2018				
				Validé: S.LEGENDRE		Reference:		
				Date:				
				Ech:				
				Format: A3				